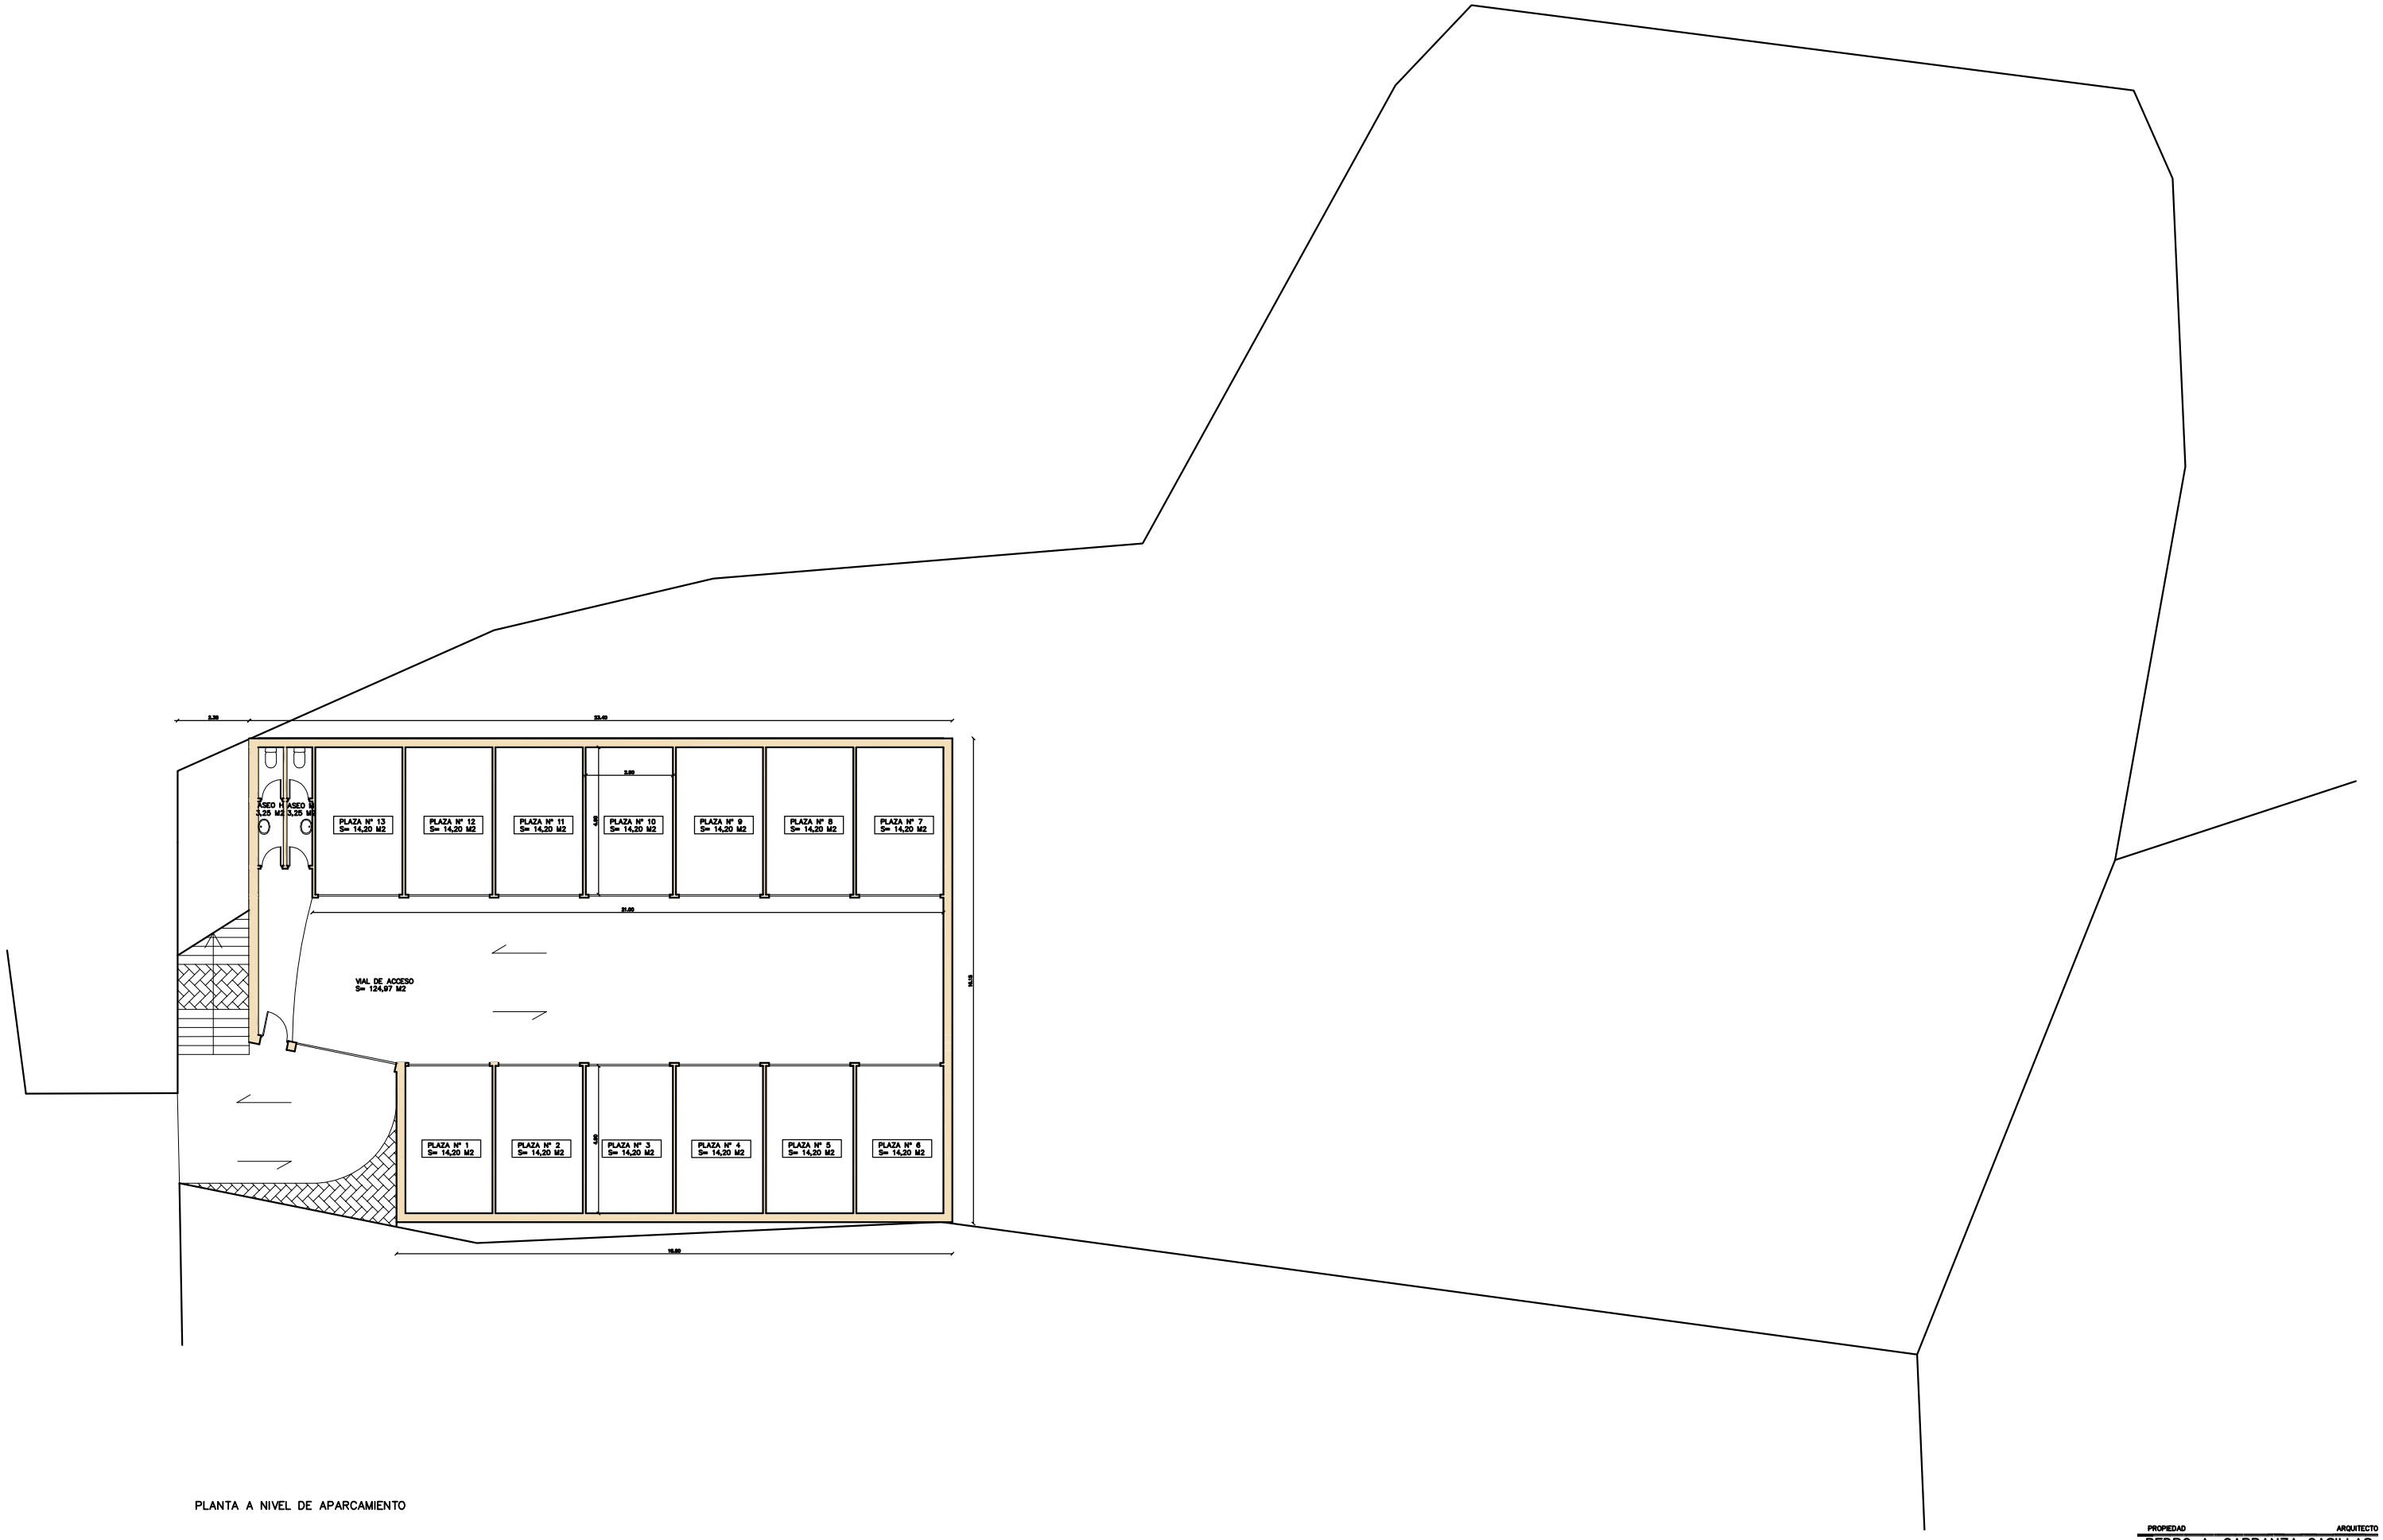

PLANTA A NIVEL DE APARCAMIENTO

PROPIEDAD ARQUITECTO
PEDRO A. CARRANZA CASILLAS
A R Q U I T E C T O
MARIO ROSO DE LUNA 55, LOGROSAN (CACERES)–TF.659 843864
BARRIO NUEVO 36, 1º – CACERES 10.003 – TLF. 927 24 88 07